


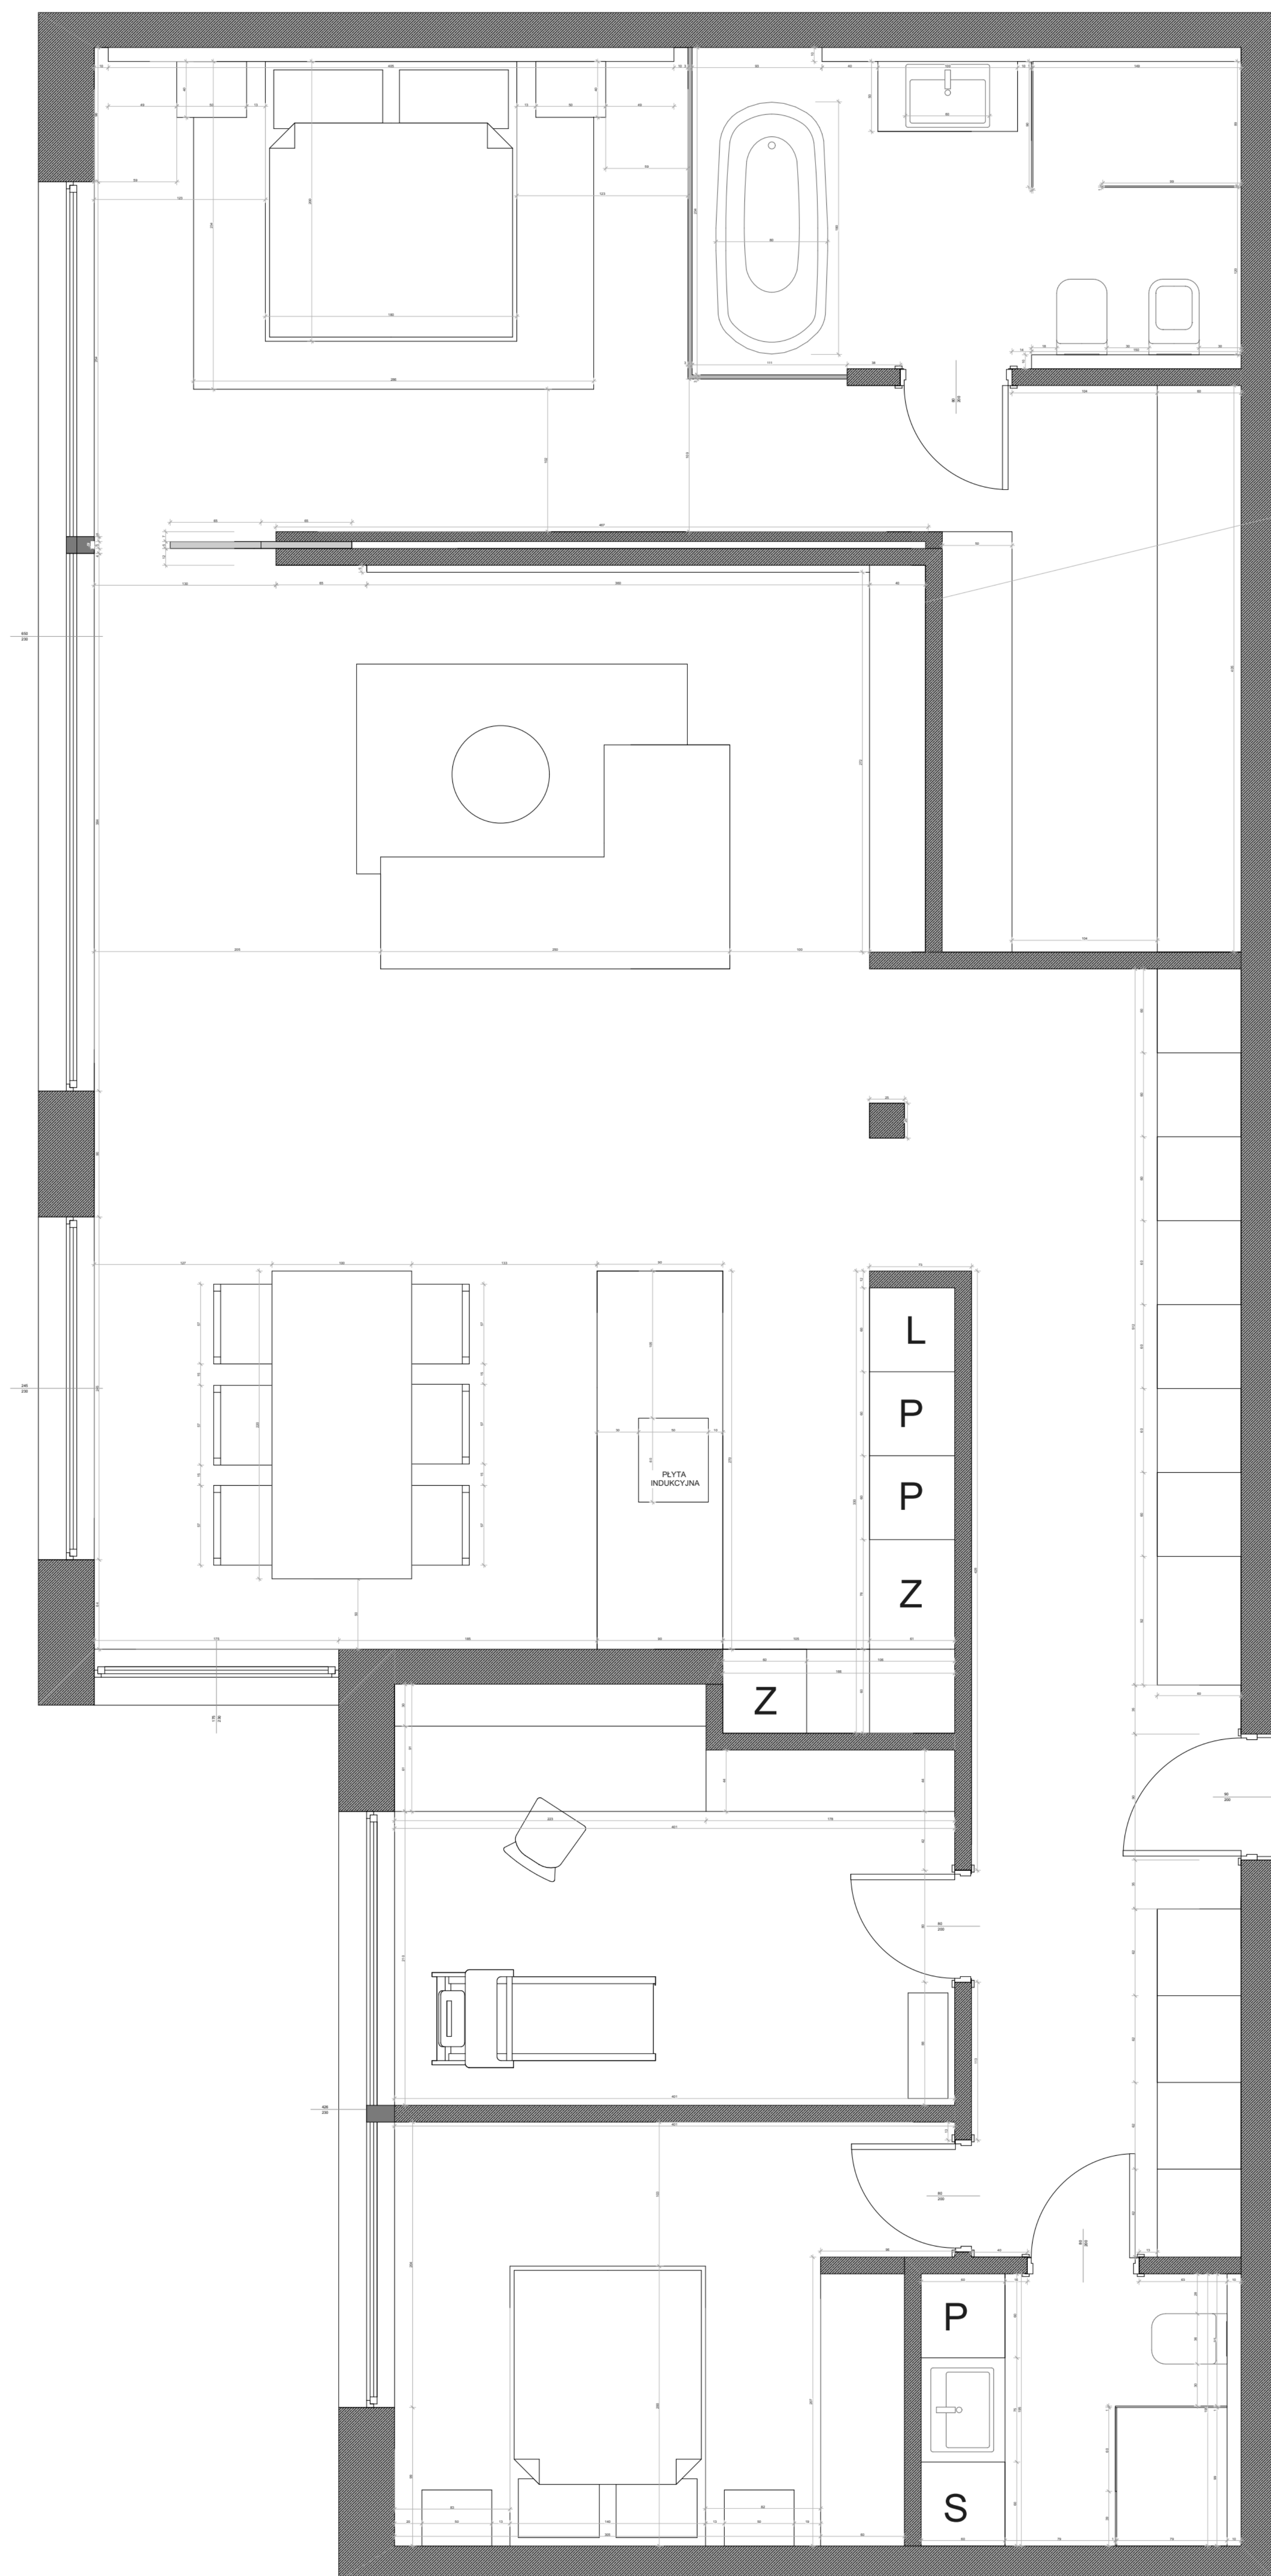

PRZESUNIĘCIE ŚCIANY O
10CM W PRAWO KOSZTEM
GARDEROBY