


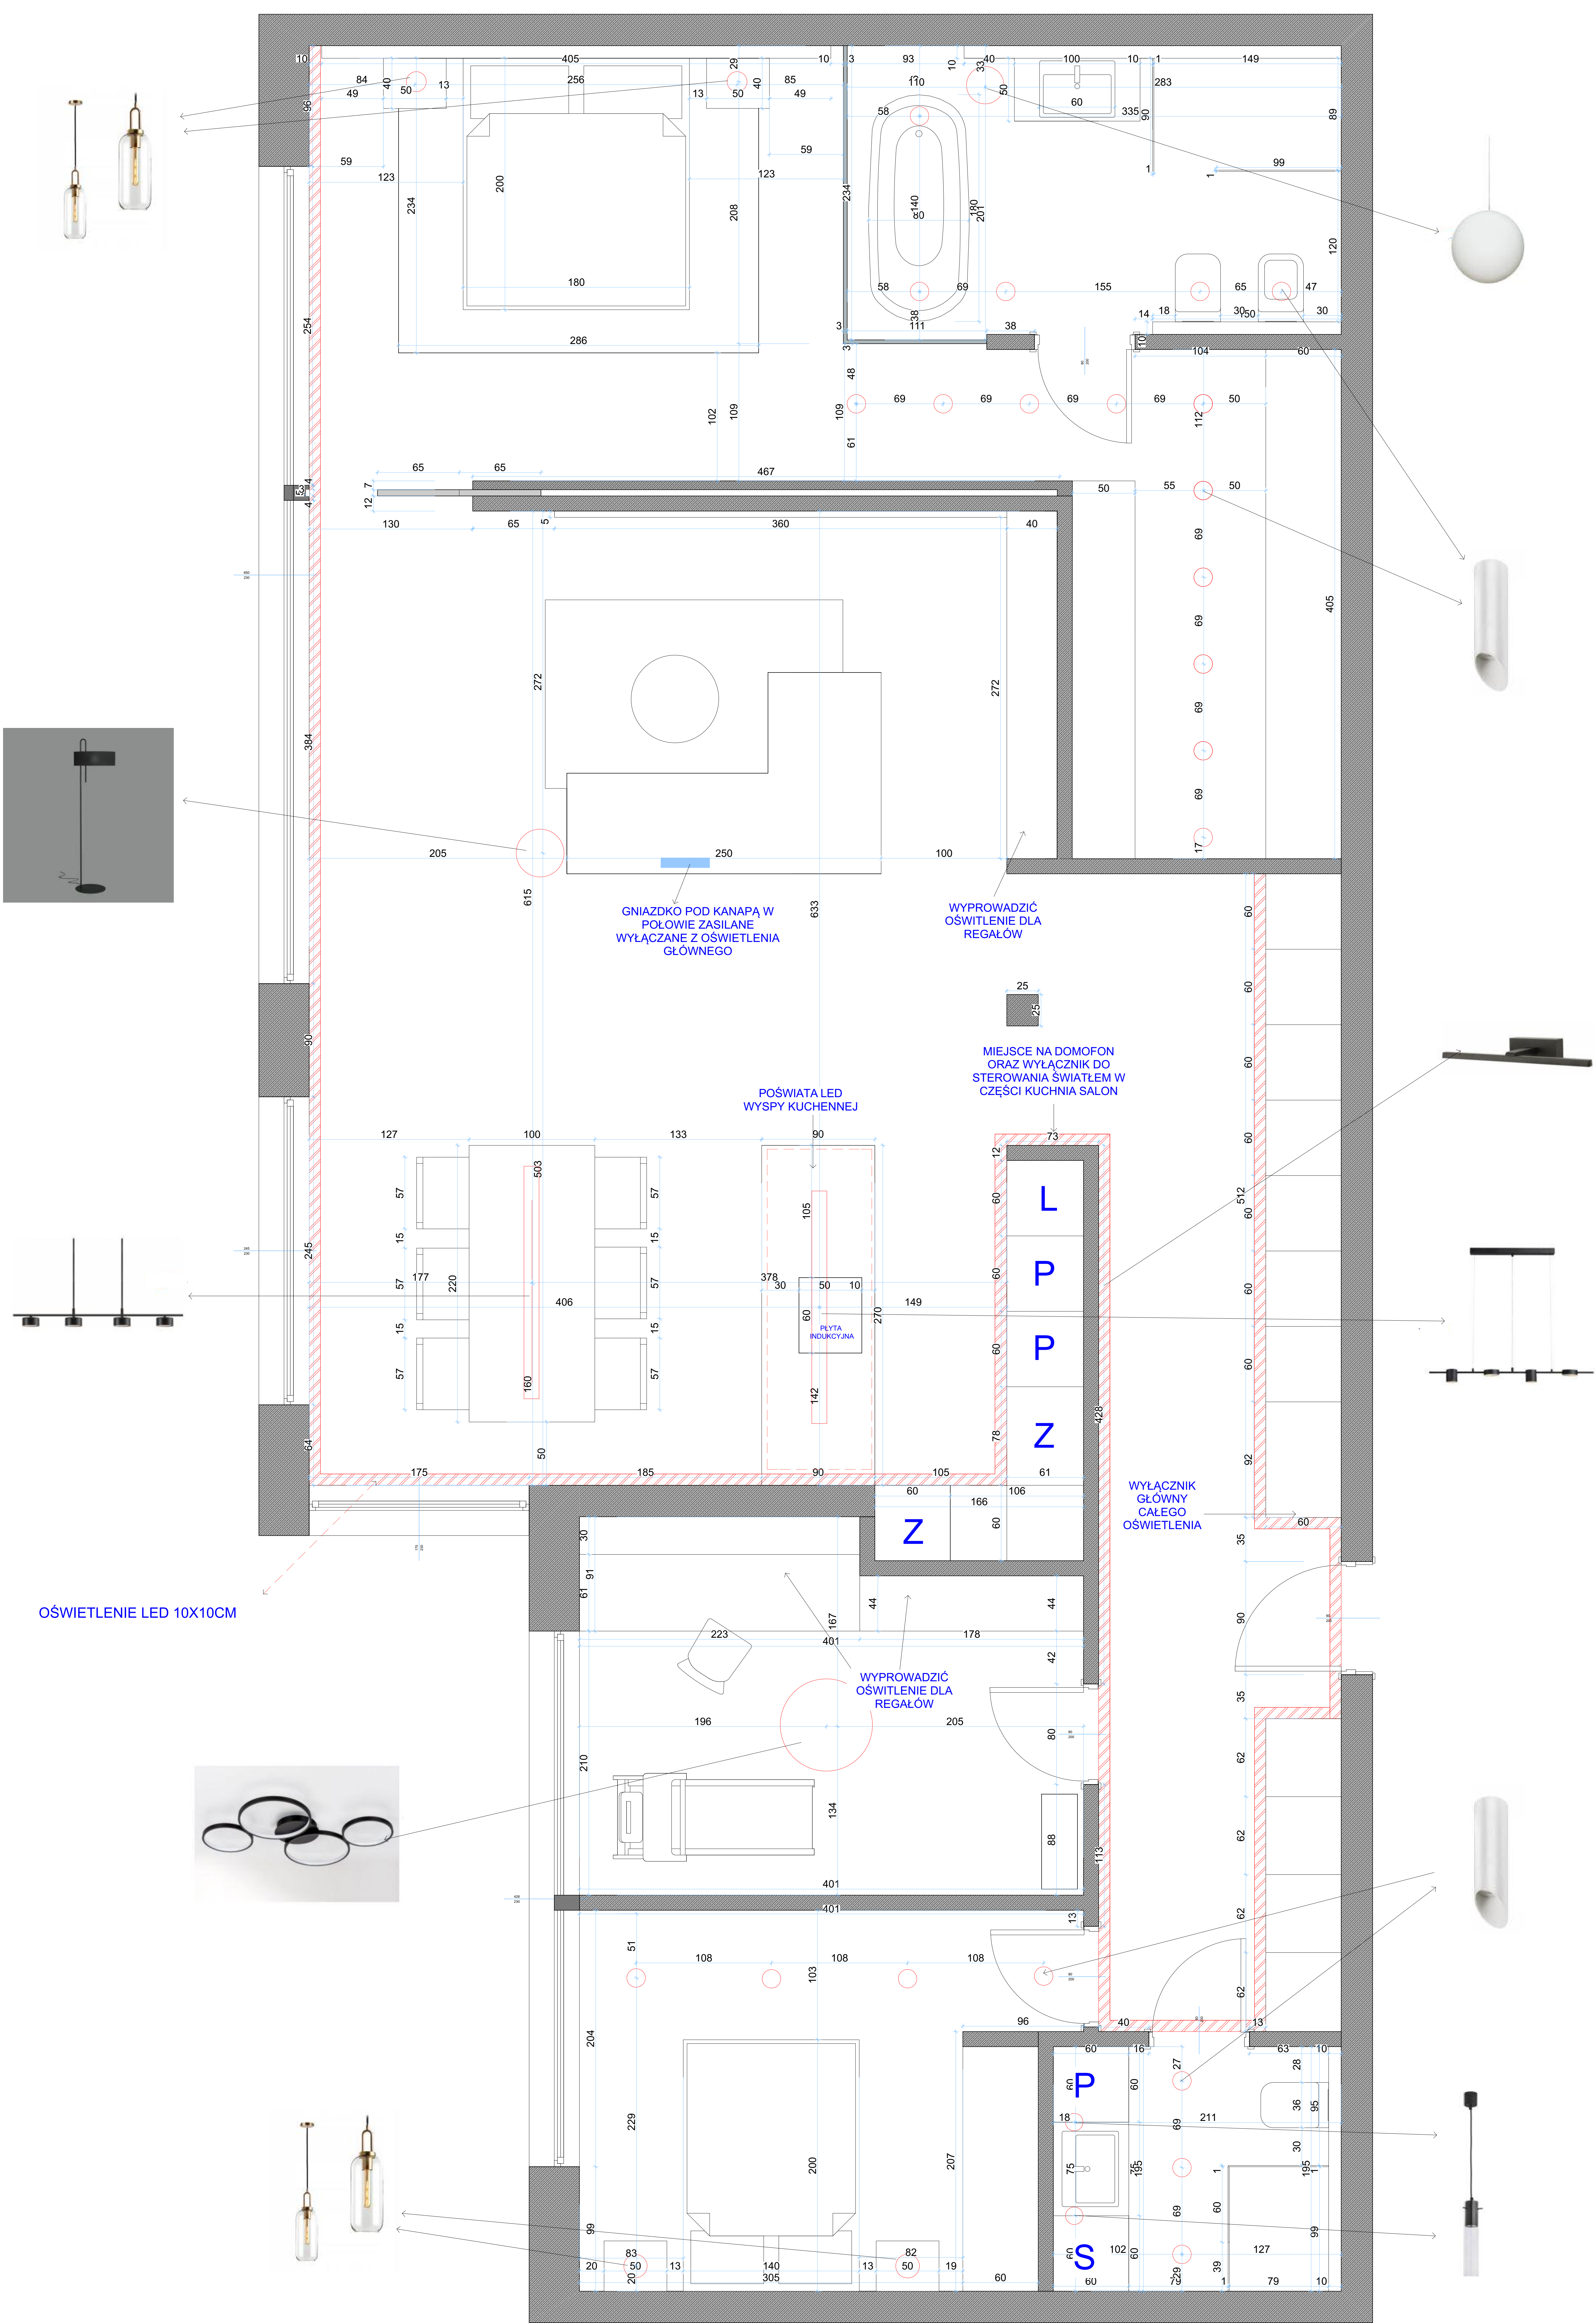

OŚWIETLLENIE LED 10X10CM

GNIAZDKO POD KANAPĄ W
POŁOWIE ZASILANE
WYŁĄCZANE Z OŚWIETLLENIA
GŁÓWNEGO

WYPROWADZIĆ
OŚWIETLLENIE DLA
REGAŁÓW

MIEJSCE NA DOMOFON
ORAZ WYŁĄCZNIK DO
STEROWANIA ŚWIATŁEM W
CZĘŚCI KUCHNIA SALON

POŚWIATA LED
WYSPI KUCHENNEJ

WYPROWADZIĆ
OŚWIETLLENIE DLA
REGAŁÓW

WYŁĄCZNIK
GŁÓWNY
CAŁEGO
OŚWIETLLENIA